


#54

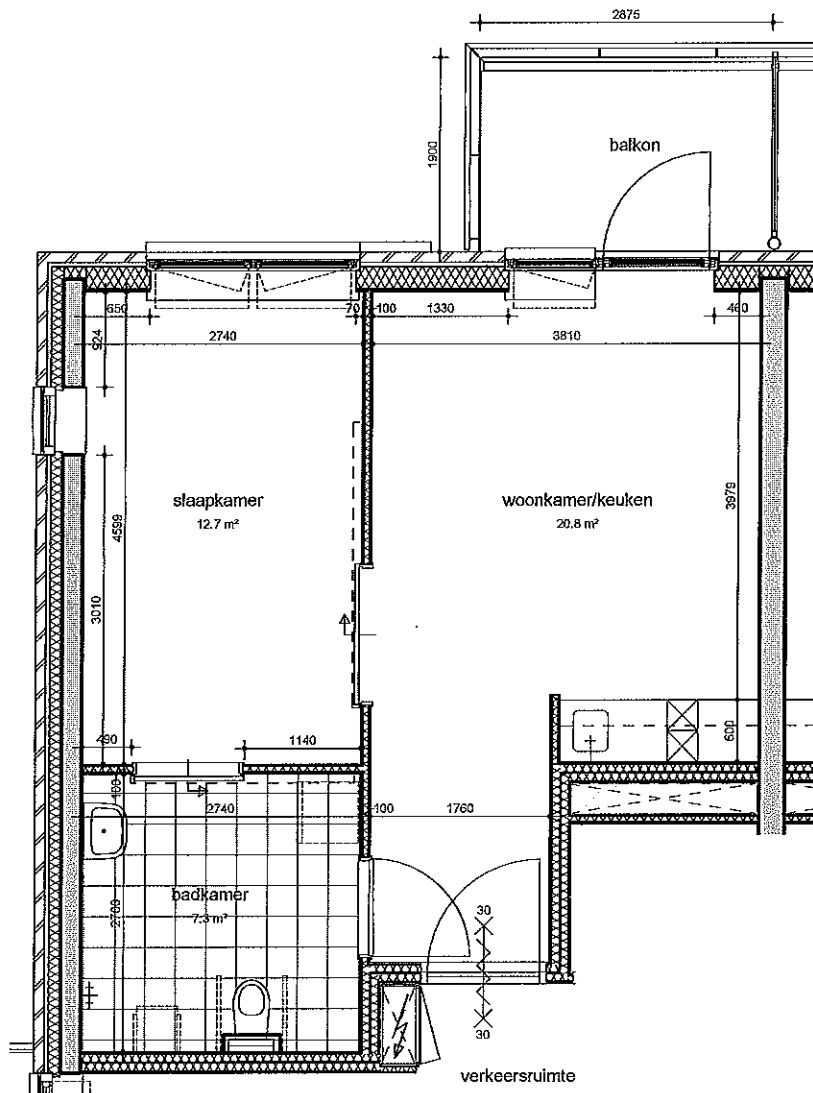

Tweede verdieping

1 : 50

DPRS type 02c

<b>B B H D</b> architecten		
Tekeningnummer	M26	Schaal 1: 50
Projectnummer	2014017	Formaat A3
Fase		Revisie Datum
<b>UO M26</b>		25-07-2017