



Doorsnede A-A

1 : 100

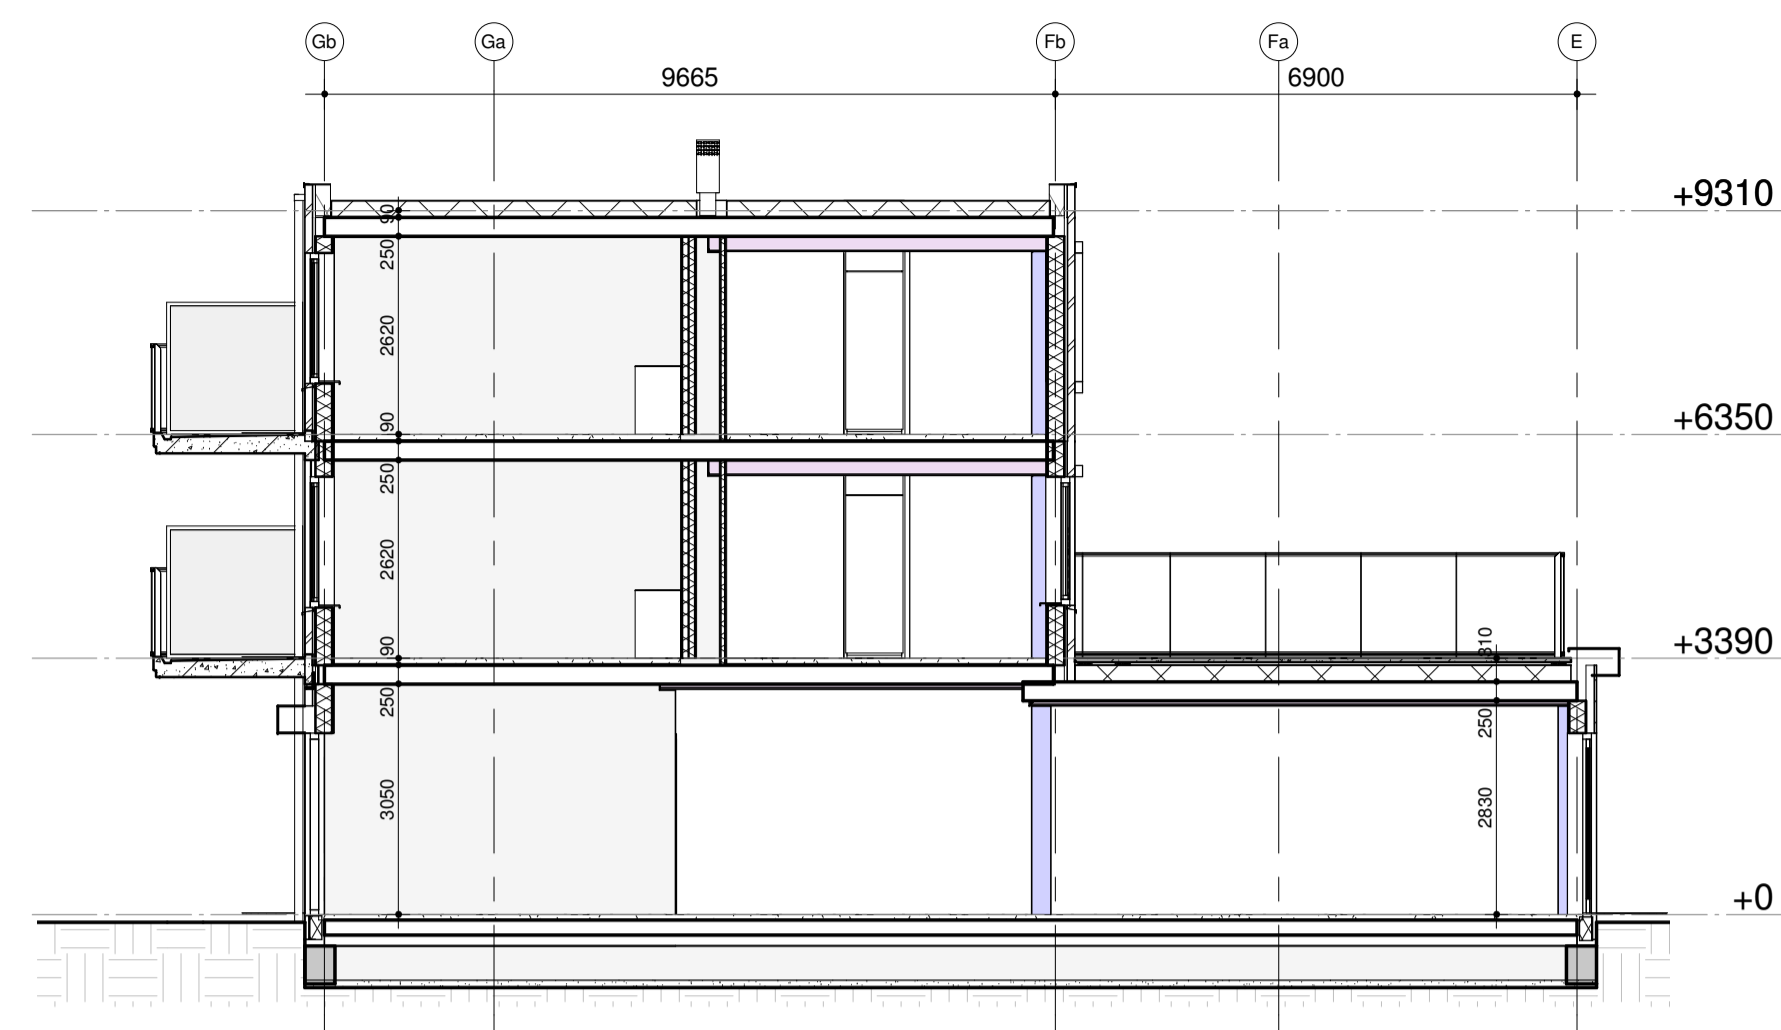


Doorsnede D-D

1 : 100

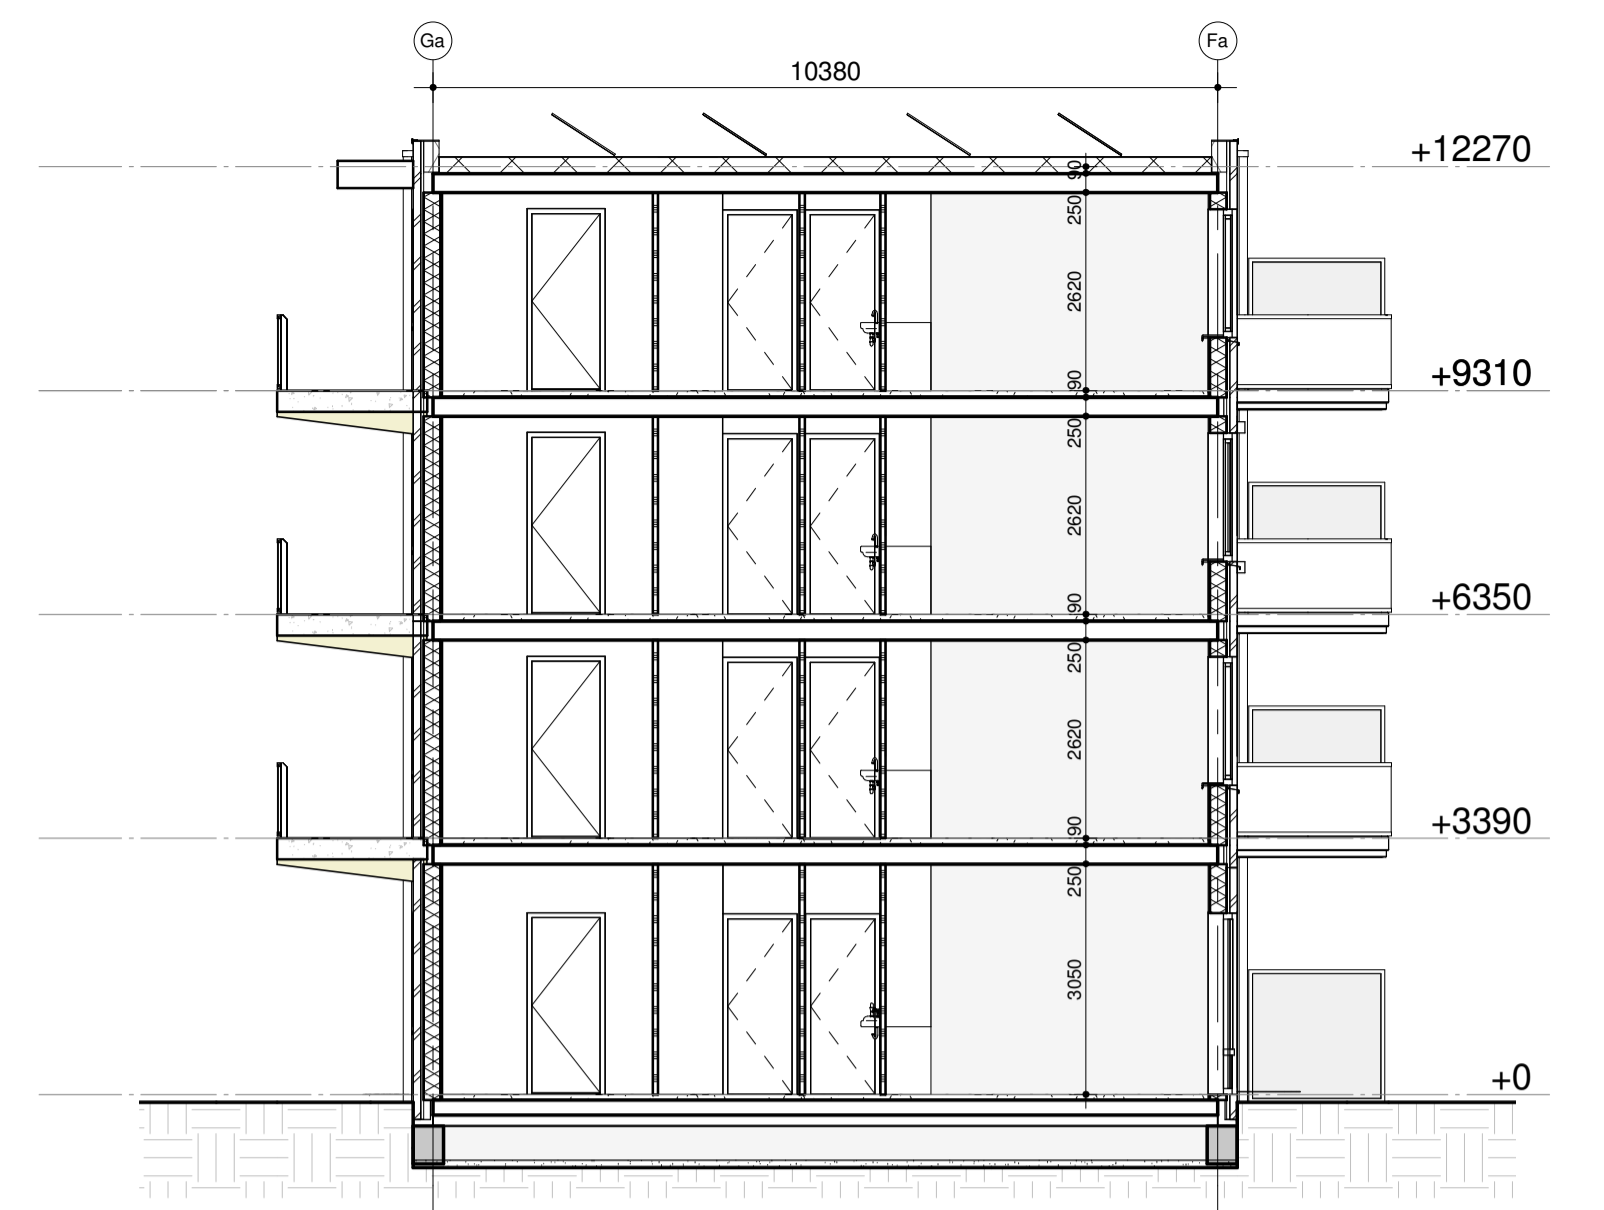


Doorsnede E-E

1 : 100

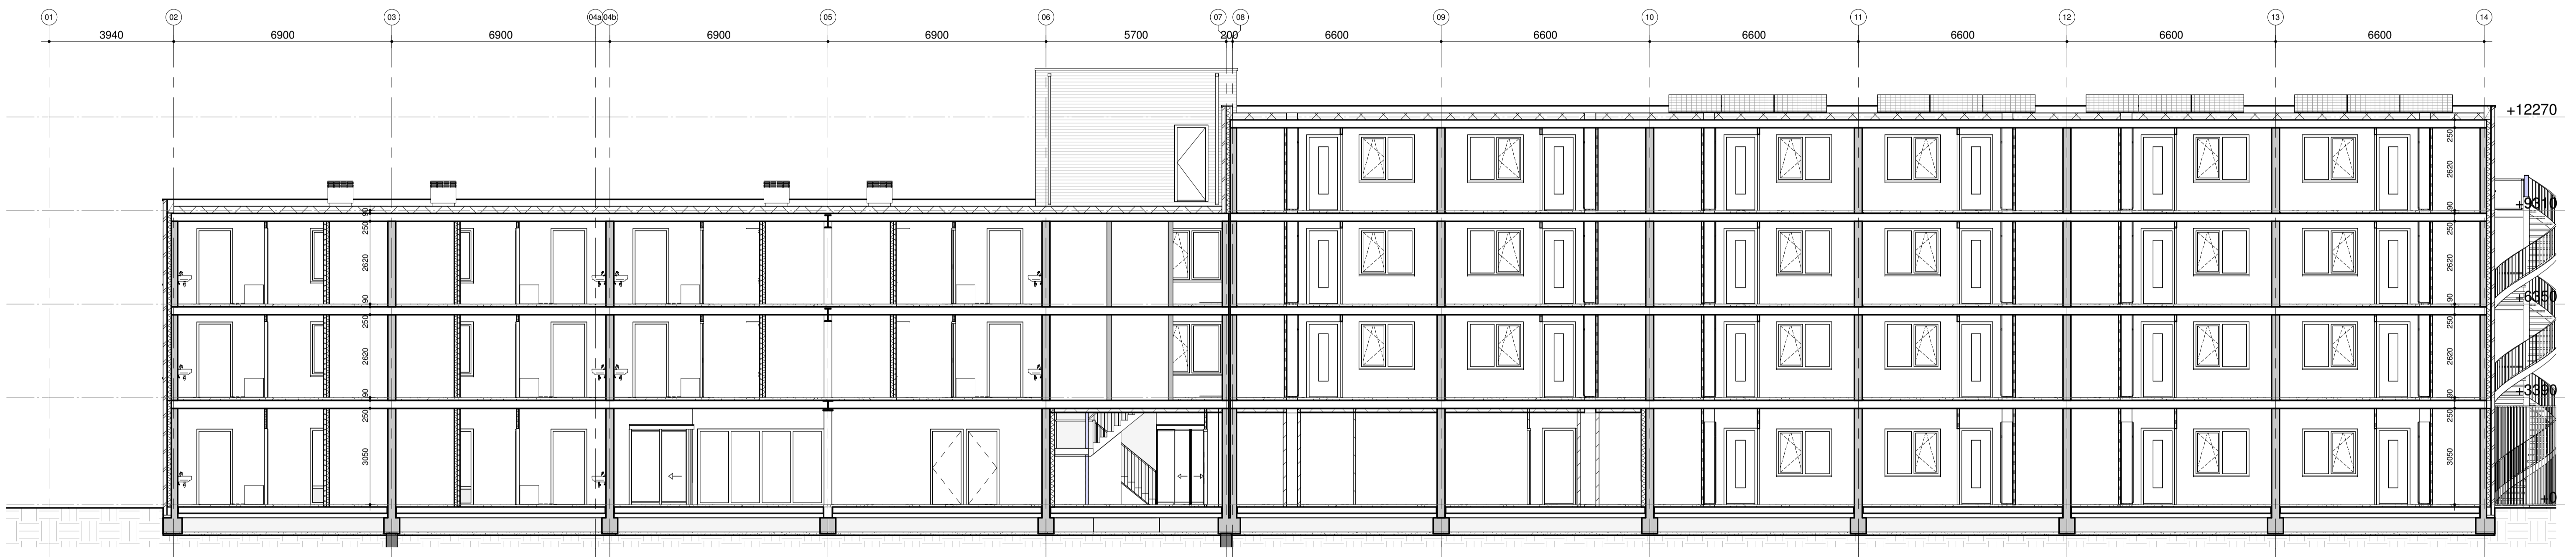

Doorsnede B-B

1 : 100

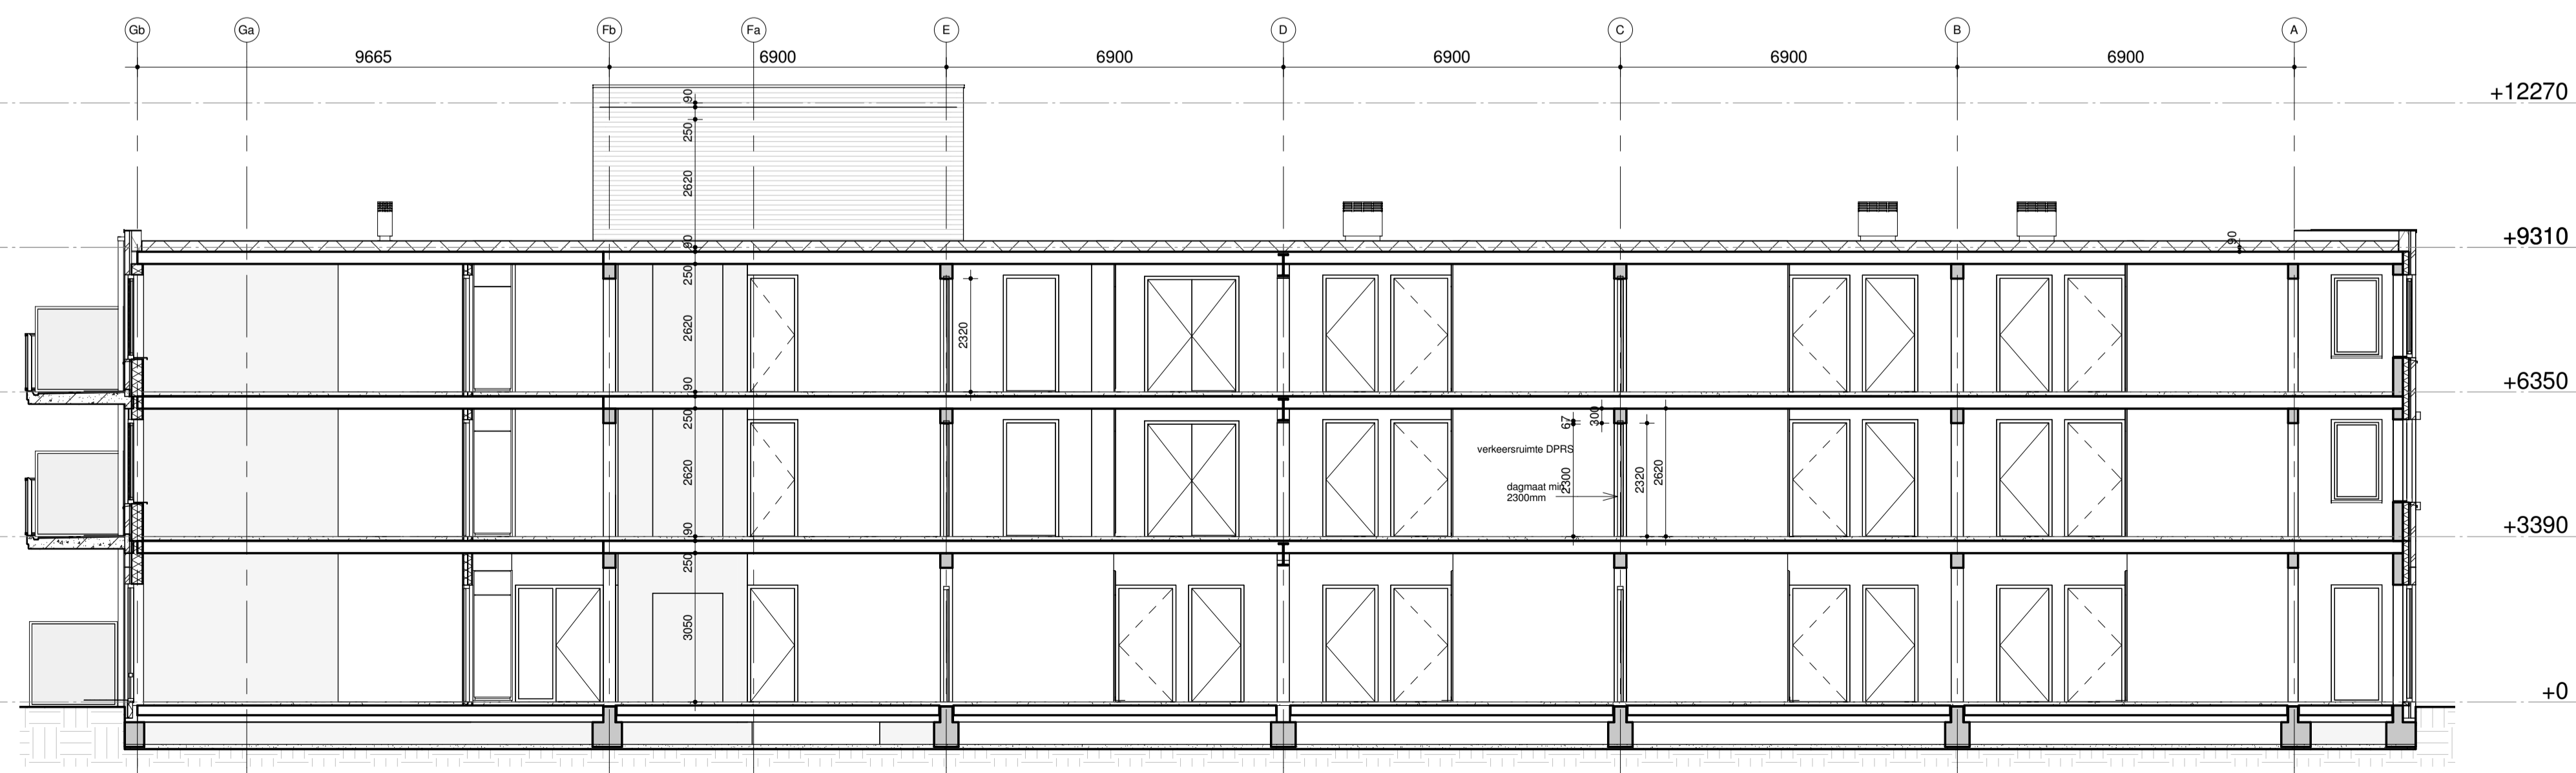

Doorsnede C-C

1 : 100

<b>B B H D</b> architecten		
Rogier van der Weydestraat 8E   1817 MJ Alkmaar   Postbus 1121	1810 KC Alkmaar   T +31(0)23031200   E info@bbhd.nl   www.bbhd.nl	
Project: Hugo Waard Gerard Douplantsen Heerhugowaard	Projectarchitect: TON VAN T HOFF	
	Projectcoördinator: E. BUS	
	Getekend: E. STAM	
Tekening: DEFINITIEF ONTWERP	Schaal: 1: 100	Formaat: A1
DOORSNEDEN	Projectnummer: 2014017	
	Fase: Tekeningnummer	Revisie: Datum

DO+ NO1

29-04-2016