


#42

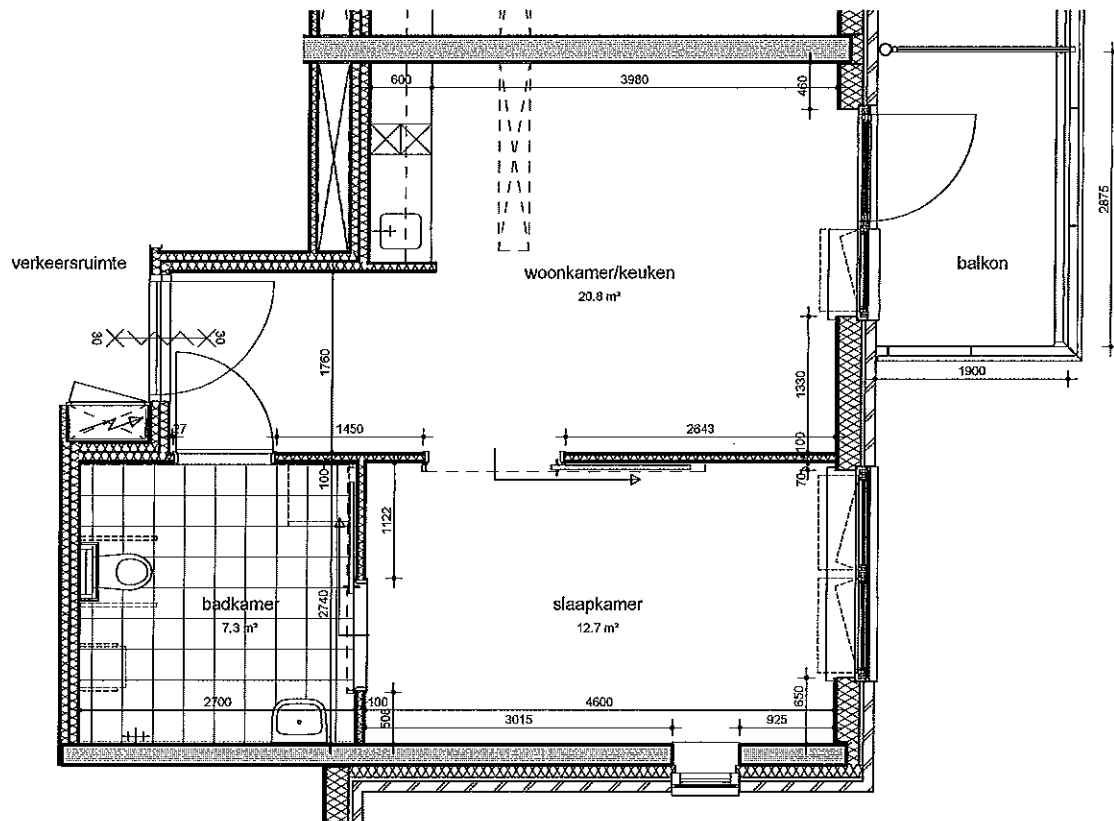

Eerste verdieping

1 : 50

DPRS type 02d

B B H D
architecten

Tekeningnummer M27

Projectnummer 2014017

Fase

Schaal 1: 50

Formaat A3

Revisie Datum

UO M27

26-07-2017