


#66

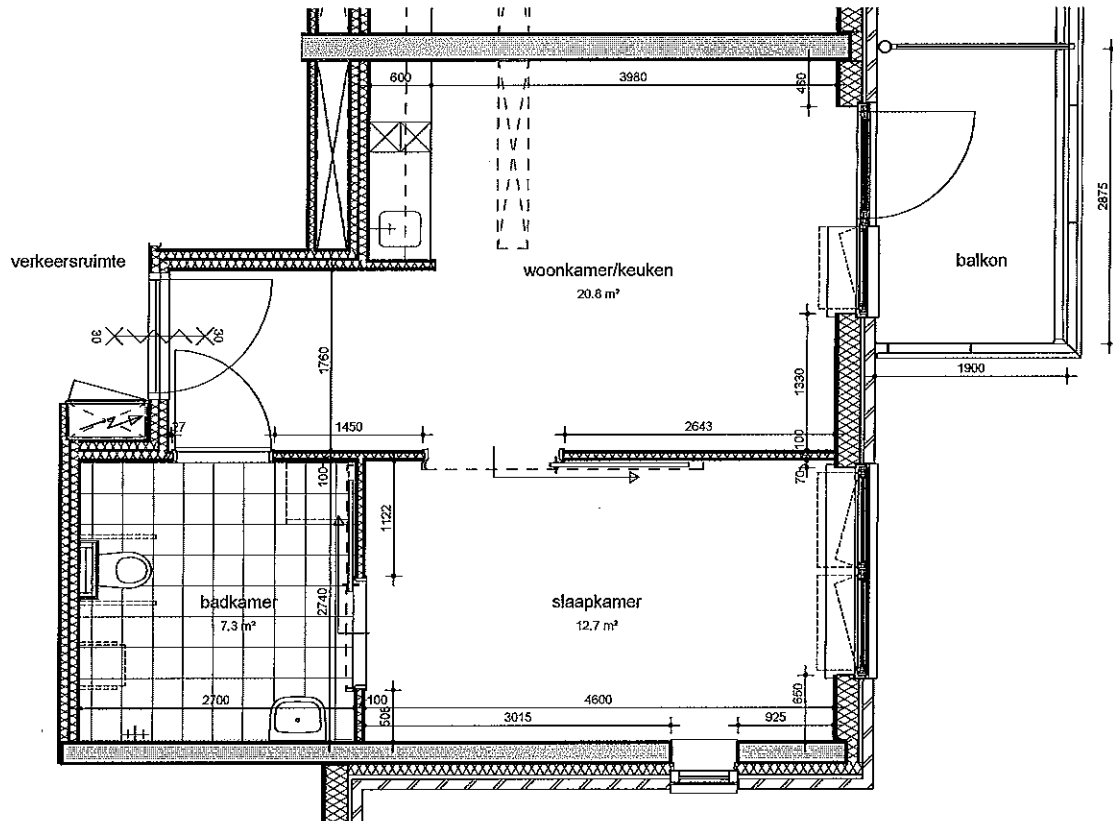

Tweede verdieping

1 : 50

DPRS type 02d

**B B H D**  
architecten

Tekeningnummer M27

Projectnummer 2014017

Fase

Schaal 1: 50

Formaat A3

Revisie Datum

**UO M27**

25-07-2017