


#80

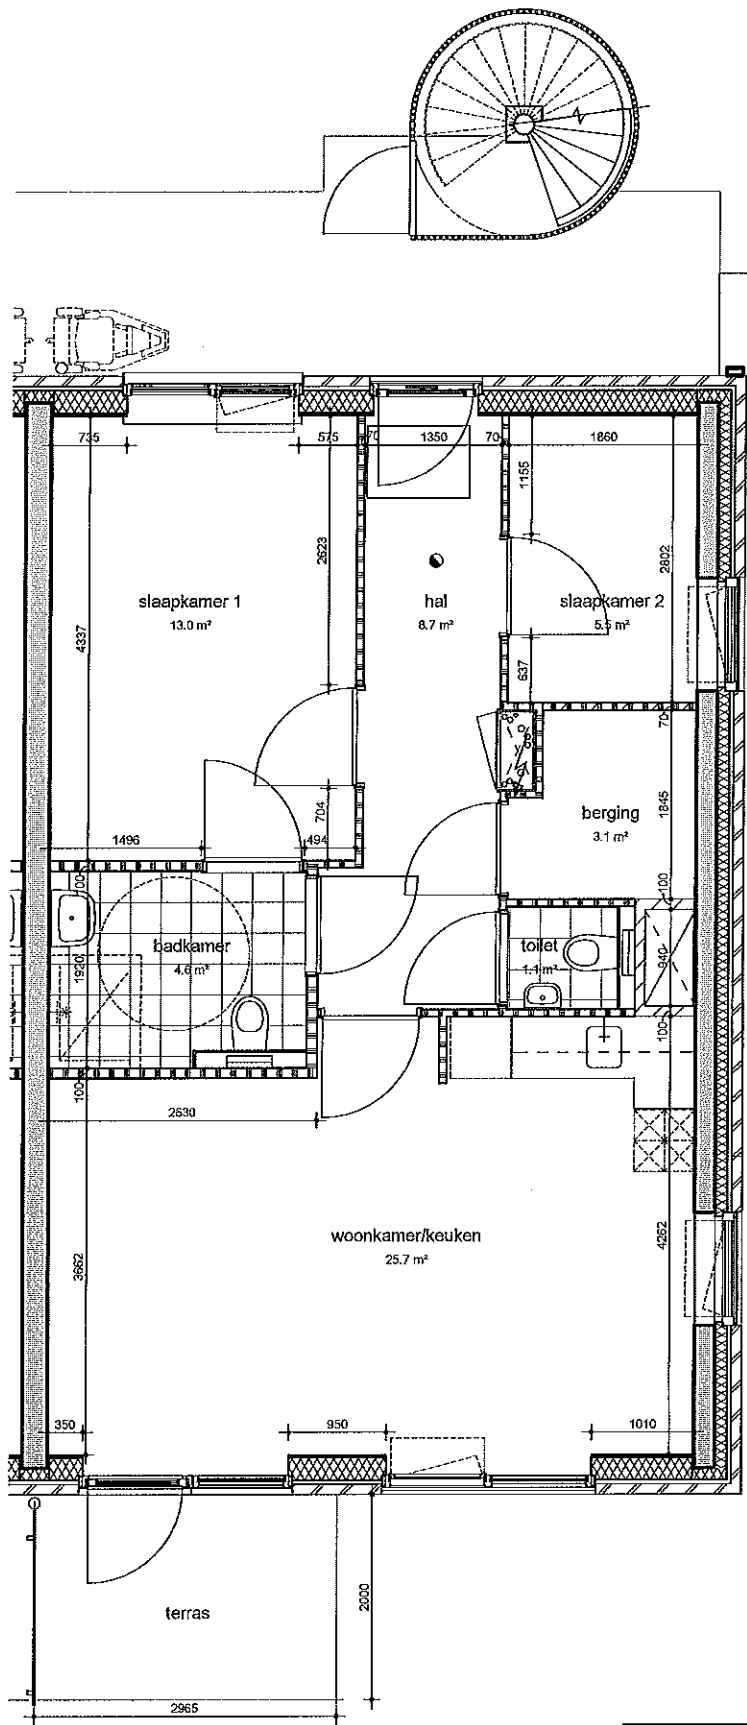

**Begane grond**

1 : 50

<b>B B H D</b>			
architecten			
Tekeningnummer	M 25	Schaal	1 : 50
Projectnummer	2014017	Formaat	A3
Fase		Revisie	Datum
<b>UO M25</b>			
		25-07-2017	