


#92

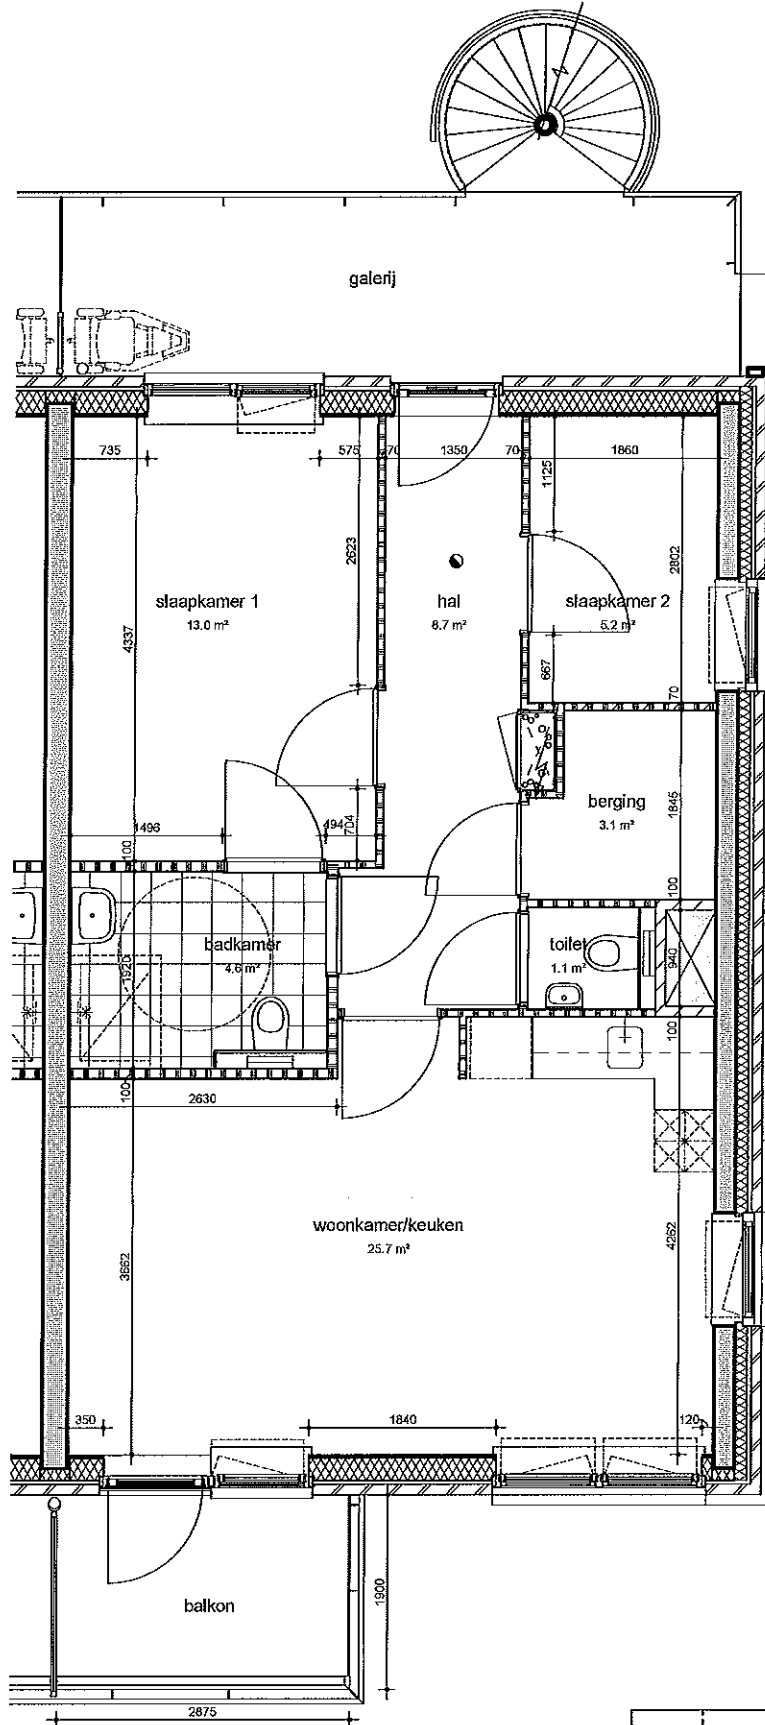

**Eerste verdieping**

1 : 50

<b>B B H D</b> architecten		Schaal	1 : 50
Tekeningnummer	M28	Formaat	A3
Projectnummer	2014017	Revisie	Datum
Fase			
<b>UO M28</b>			25-07-2017